


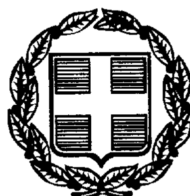

ΕΦΗΜΕΡΙΣ ΤΗΣ ΚΥΒΕΡΝΗΣΕΩΣ

ΤΗΣ ΕΛΛΗΝΙΚΗΣ ΔΗΜΟΚΡΑΤΙΑΣ

ΤΕΥΧΟΣ ΤΕΤΑΡΤΟ — Αρ. Φύλλου 694

24 Σεπτεμβρίου 1999

ΠΕΡΙΕΧΟΜΕΝΑ

ΑΠΟΦΑΣΕΙΣ

ΑΝΑΚΟΙΝΩΣΕΙΣ

ΑΠΟΦΑΣΕΙΣ

Αριθ. 1074524/7948/0010 (1)

Αναγκαστική απαλλοτρίωση ακινήτων έκτασης 10.227 μ² για την κατασκευή των Γραμμών Μεταφοράς 150KV «Υ/Σ ΙΑΣΜΟΥ - Υ/Σ ΘΗΣ ΚΟΜΟΤΗΝΗΣ» και σύσταση δουλείας εναέριας διέλευσης των αγωγών της πιο πάνω Γραμμής.

ΟΙ ΥΠΟΥΡΓΟΙ ΟΙΚΟΝΟΜΙΚΩΝ ΚΑΙ ΑΝΑΠΤΥΞΗΣ

1. Τις διατάξεις του Ν.Δ/τος 797/1971 «περί αναγκαστικών απαλλοτριώσεων» σε συνδυασμό με τις διατάξεις του Β.Δ/τος 139/1971 «περί της αρμοδιότητος των νομαρχών προς κήρυξιν αναγκαστικών τινων απαλλοτριώσεων» όπως ισχύουν.

2. Τις διατάξεις της παραγρ. 2 του άρθρου 4 του νόμου 1468/1950 «περί ιδρύσεως Δημοσίας Επιχειρήσεως Ηλεκτρισμού», όπως έχει τροποποιηθεί και συμπληρωθεί μεταγενέστερα, με τον Α.Ν.1672/1951, που κυρώθηκε με το νόμο 2113/1952.

3. Τις διατάξεις του άρθρου 9 του Α.Ν. 1566/1950 «περί κυρώσεως της μετά του οίκου «EBASCO» συναφθείσης την 20ήν Ιουλίου 1950 συμβάσεως κ.λ.π.», όπως έχουν κυρωθεί, τροποποιηθεί και συμπληρωθεί με το νόμο 1633/1951 και το Β.Δ. 28/1951 σε συνδυασμό με το Π.Δ. 27/1996 «Συγχώνευση των Υπουργείων Τουρισμού, Βιομηχανίας, Ενέργειας και Τεχνολογίας και Εμπορίου στο Υπουργείο Ανάπτυξης».

4. Τις διατάξεις του άρθρου 34 του Ν. 2040/1992.

5. Την απόφαση του Διοικητικού Συμβουλίου της Δημοσίας Επιχειρήσεως Ηλεκτρισμού με αριθ. (χ. 389) 212 που ελήφθη κατά την αριθ. 29/24-11-1998 συνεδρίασή του.

6. Το γεγονός ότι τα στοιχεία για την έκδοση της κοινής Υπουργικής απόφασης έγκρισης Περιβαλλοντικών Όρων έχουν υποβληθεί στην αρμόδια Υπηρεσία του Υπουργείου Περιβάλλοντος, Χωροταξίας και Δημοσίων Έργων με το αριθ. 23897/21-10-1998 έγγραφο της Δ.Ε.Η. (Αριθ.Πρωτ. Υ.ΠΕ.ΧΩ.Δ.Ε. ΔΠΣ/ 114927/ 22.10.98) (Ν.1650/1986 σε συνδυασμό με τη γνωμοδότηση της Ολομέλειας του Ν.Σ.Κ. με αριθμό 484/1995 και την κ.υ.α. 62269/5387/25-10-90 και την κ.υ.α. 30557/1996).

7. Την 1107147/1239/0006Α/4-10-1996 (ΦΕΚ 922/7.10.1996 τ.Β') κοινή απόφαση του Πρωθυπουργού και του Υπουργού Οικονομικών, σχετικά με ανάθεση αρμοδιοτήτων στους Υφυπουργούς Οικονομικών, αποφασίζουμε:

Κηρύσσουμε:

1) Την αναγκαστική απαλλοτρίωση, έκτασης συνολικού εμβαδού 10.227 μ² με τα συστατικά και παραρτήματά της, αποτελούμενη από 83 τεμάχια εδάφους για την εγκατάσταση σ'αυτά ισάριθμων χαλύβδινων πύργων μέσα στο νομό Ροδόπης της Γραμμής Μεταφοράς 150KV «Υ/Σ ΙΑΣΜΟΥ - Υ/Σ ΘΗΣ ΚΟΜΟΤΗΝΗΣ».

Οι εκτάσεις που απαλλοτριώνονται εικονίζονται στο με αριθ. 61643/Δεκέμβριος 1997/Φύλλα 1 έως 4 κτηματολογικό διάγραμμα - πίνακα που συνέταξε η αρμόδια Υπηρεσία της ΔΕΗ και περιλαμβάνονται στις κτηματικές περιοχές του Δήμου Κομοτηνής (Οικισμός Παραδημής) και των Κοινοτήτων Ίασμου (Οικισμοί Ίασμου και Γαλήνης), Αμβροσίας, Αιγείρου, Ν. Σιδηροχωρίου (Οικισμοί Ν. Σιδηροχωρίου και Καλαμοκάστρου), Κοσμίου. Αμαράντων (Οικισμός Ισάλου) και Θρυλορίου (Οικισμός Φύλακα) του Νομού Ροδόπης.

2) Τη σύσταση δουλείας εναέριας διέλευσης των αγωγών της Γραμμής Μεταφοράς 150KV «Υ/Σ ΙΑΣΜΟΥ - Υ/Σ ΘΗΣ ΚΟΜΟΤΗΝΗΣ» μέσα στο νομό Ροδόπης σε λωρίδα

εδάφους. συνολικού μήκους 27.935 μ. και συνολικού πλάτους 40 μ. δηλαδή είκοσι (20) μέτρα δεξιά και είκοσι (20) μέτρα αριστερά από τον άξονα της γραμμής.

Η ανωτέρω λωρίδα εδάφους περιλαμβάνεται μεταξύ της χ.θ. 0+000 έως τη χ.θ. 27+935.

Η χιλιομέτρηση της γραμμής σημειώνεται στην προβολή επί του εδάφους του αξονά της ο οποίος εικονίζεται με συνεχή παχιά γραμμή στο με αριθμό 61644/Δεκέμβριος 1997/Φύλλα 1 έως 4 κτηματολογικό διάγραμμα.

Αριστερά και δεξιά από τον άξονα της γραμμής, εικονίζονται στο ανωτέρω διάγραμμα με λεπτές συνεχείς γραμμές τα όρια της εδαφικής λωρίδας δουλείας.

Οι εκτάσεις στις οποίες συστήνεται δουλεία εναέριας διέλευσης των αγωγών της υπόψη Γ.Μ.150 KV εικονίζονται λεπτομερειακά στο με αριθ. 61644/Δεκέμβριος 1997/Φύλλα 1 έως 4 κτηματολογικό διάγραμμα - πίνακα και η όδευση της γραμμής στον με αριθμό 61643/Δεκέμβριος 1997/Φύλλο 1 ενδεικτικό χάρτη κτηματολογίου.

Οι εκτάσεις στις οποίες συστήνεται δουλεία εναέριας διέλευσης περιλαμβάνονται στις κτηματικές περιοχές του Δήμου Κομοτηνής (Οικισμός Παραδημής) και των Κοινοτήτων Ιάσμου (Οικισμοί Ιάσμου και Γαλήνης), Αμβροσίας, Αιγείρου, Ν. Σιδηροχωρίου (Οικισμοί Ν. Σιδηροχωρίου και Καλαμοκάστρου), Κοσμίου, Αμαράντων (Οικισμός Ισάλου) και Θρυλορίου (Οικισμός Φύλακα) του νομού Ροδόπης.

Το περιεχόμενο της δουλείας στα τμήματα της γραμμής που περιλαμβάνονται μεταξύ των χιλιομετρικών θέσεων: από τη χ.θ. 9+213 έως τη χ.θ. 10+479, από τη χ.θ. 21+360 έως τη χ.θ. 21+750 και από τη χ.θ. 26+230 έως τη χ.θ. 26+950 συνίσταται στο δικαίωμα εισόδου του προσωπικού των συνεργείων και των τεχνικών μέσων της ΔΕΗ ή των οριζόμενων απ'αυτή προσώπων στις βαρυνόμενες με δουλεία εκτάσεις, για την εκτέλεση κάθε εργασίας εγκατάστασης, λειτουργίας, επιθεώρησης. επισκευών, συντήρησης και αντικατάστασης των άνωθεν αυτών εναερίων αγωγών καθώς και των πύργων.

Στις βαρυνόμενες με δουλεία διέλευσης παραπάνω εκτάσεις επιτρέπεται η οικοδόμηση εφόσον πληρούνται αμφότεροι οι κατωτέρω δύο (2) όροι:

α) Η κατακόρυφη απόσταση των υψηλοτέρων σημείων των κτισμάτων από τους αγωγούς της Γραμμής, σε θερμοκρασία 500 Γ και άπνοια. πρέπει να είναι τουλάχιστον πέντε (5) μέτρα.

Στο ύψος των κτισμάτων περιλαμβάνεται και κάθε είδους κατασκευή πάνω από αυτά (π.χ. δώματα, κουβούκλια απόληξης κλιμακοστασίων, στηθαία, ιστοί, κεραίες δεκτών τηλεόρασης κ.λ.π.)

β) τα κτίσματα ή οι εγκαταστάσεις πρέπει να μη δημιουργούν δυσμενείς συνθήκες για την ασφάλεια και λειτουργία της γραμμής (αποθήκες εκρηκτικών και πετρελαιοειδών, εργοστάσια που αναδίδουν βλαβερούς καπνούς ή αέρια, συσσωρεύσεις εύφλεκτων υλών κ.λ.π.).

Το περιεχόμενο της δουλείας στα τμήματα της γραμμής που περιλαμβάνονται μεταξύ των χιλιομετρικών θέσεων: από τη χ.θ. 0+000 έως τη χ.θ. 9+213, από τη χ.θ. 10+479 έως τη χ.θ. 21+360, από τη χ.θ. 21+750 έως τη χ.θ. 26+230 και από τη χ.θ. 26+950 έως τη χ.θ. 27+935 συνίσταται αφενός στο δικαίωμα εισόδου στις βαρυνόμενες με δουλεία εκτάσεις του προσωπικού των συνεργείων και των τεχνικών μέσων της ΔΕΗ ή των οριζόμενων απ'αυτή προσώπων, για την εκτέλεση κάθε εργασίας εγκατάστασης, λειτουργίας, επιθεώρησης, επισκευών, συντήρησης και αντικατάστασης των άνωθεν αυτών εναερίων αγωγών και των πύργων τους και αφετέρου στην απαγόρευση ανέγερσης κάθε νέου κτίσματος.

Επίσης απαγορεύεται η λειτουργία κάθε εγκατάστασης που δημιουργεί δυσμενείς συνθήκες για την ασφάλεια ή τη λειτουργία της γραμμής (π.χ. συσσώρευση πυρομαχικών, πετρελαιοειδών, λατομεία κ.λ.π.)

Όλα τα παραπάνω κτηματολογικά στοιχεία έχει συντάξει η αρμόδια Υπηρεσία της ΕΗ και έχει θεωρήσει ο Διευθυντής της Δ/νσης Ηλεκτροπαραγωγής του Υπουργείου Βιομηχανίας, Ενέργειας και Τεχνολογίας Ν. Καπαράκης, στις 22-2-1998. Στην έκταση που απαλλοτριώνεται και συστήνεται δουλεία προβάλλουν δικαιώματα κυριότητας οι: 1) Κοινότητα Ιάσμου. 2)Ιζέτ Λουτφί Λουτφί κ.λ.π.

Η απαλλοτρίωση και η δουλεία κηρύσσονται υπέρ της Δημόσιας Επιχείρησης Ηλεκτρισμού και με δαπάνη της, χαρακτηρίζονται δε ως κατεπείγουσες.

Η απόφαση αυτή να δημοσιευθεί στην Εφημερίδα της Κυβερνήσεως.

Αθήνα, 25 Αυγούστου 1999

ΟΙ ΥΠΟΥΡΓΟΙ

ΥΦΥΠΟΥΡΓΟΣ ΟΙΚΟΝΟΜΙΚΩΝ — ΑΝΑΠΤΥΞΗΣ

Γ. ΔΡΥΣ — **ΕΥΑΓΓΕΛΟΣ ΒΕΝΙΖΕΛΟΣ**

Αριθ. 5707 (2)

Χαρακτηρισμός Δημοτικού δρόμου του Δήμου Αυλώνος του Νομού Εύβοιας.

Ο ΝΟΜΑΡΧΗΣ ΕΥΒΟΙΑΣ

Έχοντας υπόψη:

1. Τις διατάξεις του από 24/31-5-85 Π. Δ/τος (Φ.Ε.Κ. 270 Δ.') και ειδικότερα του άρθρου 1 παράγραφος 2.
2. Την 33/30.5.89 Εγκύκλιο Υ.ΠΕ.ΧΩ.Δ.Ε.
3. Την 13/13.3.90 Εγκύκλιο Υ.ΠΕ.ΧΩ.Δ.Ε.
4. Την 29/22.06.1995 απόφαση του Κοινοτικού Συμβουλίου Αχλαδερής.
5. Το 2408/11.5.1999 έγγραφο του Δήμου Αυλώνος.
6. Την 5266/12-07-1999 εισήγηση της Δ/νσης Χ.Ο.Π. προς το Σ.Χ.Ο.Π. του Ν. Εύβοιας.
7. Την 7η γνωμοδότηση του 22ου/1999 πρακτικού του Σ.Χ.Ο.Π. του Ν. Εύ βοιας.
8. Την 110/09.07.1999 απόφαση του Δημοτικού Συμβουλίου Αυλώνος.
9. Το 5450/19-07-1999 έγγραφο της Δ/νσης Χ.Ο.Π. προς το Σ.Χ.Ο.Π. του Ν. Εύβοιας.
10. Την 10η γνωμοδότηση του 23ου/1999 πρακτικού του Σ.Χ.Ο.Π. του Ν.Εύβοιας.
11. Το άρθρο 27 του Ν. 2081/92 (Φ.Ε.Κ.154 Α'.) που ρυθμίζει τον έλεγχο των δαπανών που προκαλούν οι κανονιστικές διοικητικές πράξεις.
12. Το άρθρο 16 παραγρ. 1ζ του Ν. 2218 / 94 (Φ.Ε.Κ. 90 Α'.) που καθορίζει τις αρμοδιότητες που θ' ασκούνται από τον Νομάρχη, αποφασίζουμε:

«Τον χαρακτηρισμό ως Δημοτικού δρόμου του μοναδικού δρόμου που συνδέει τον οικισμό ΚΟΡΑΣΙΔΑ του Δήμου Αυλώνος από το σημείο Α.' με τον οικισμό ΚΑΛΑΜΟΣ του Δήμου Αυλώνος μέχρι το σημείο Β.',όπως αυτός φαίνεται στον συνοδευτικό της παρούσης χάρτη σε κλ. 1:5.000 που έχει θεωρηθεί από τον Δ/ντη της Δ/νσης Χωροταξίας Οικισμού και Περιβάλλοντος του Νομού και αποτελεί αναπόσπαστο μέρος της απόφασης αυτής.»

Από τις διατάξεις της απόφασης αυτής δεν προκαλείται δαπάνη σε βάρος του Κρατικού Προϋπολογισμού και του Δήμου Αυλώνος.

Η παρούσα απόφαση να δημοσιευθεί στη Εφημερίδα της Κυβέρνησης και να ισχύει από τη δημοσίευση.


Χαλκίδα, 31 Αυγούστου 1999

Ο Νομάρχης
ΝΙΚΟΣ ΠΑΠΑΝΔΡΕΟΥ

ΝΟΜΑΡΧΙΑΚΗ ΑΥΤΟΔΙΟΙΚΗΣΗ ΕΥΒΟΙΑΣ
ΔΙΕΥΘΥΝΣΗ ΧΩΡΟΤΑΞΙΑΣ ΟΙΚΙΣΜΟΥ & ΠΕΡΙΒΑΛΛΟΝΤΟΣ
ΤΜΗΜΑ ΠΟΛΕΟΔΟΜΙΚΩΝ ΣΧΕΔΙΩΝ & ΚΑΝΟΝΩΝ

Ο ΔΙΕΥΘΥΝΤΗΣ

ΟΡΙΟ ΟΙΚΙΣΜΟΥ
ΚΟΡΑΣΙΔΑ

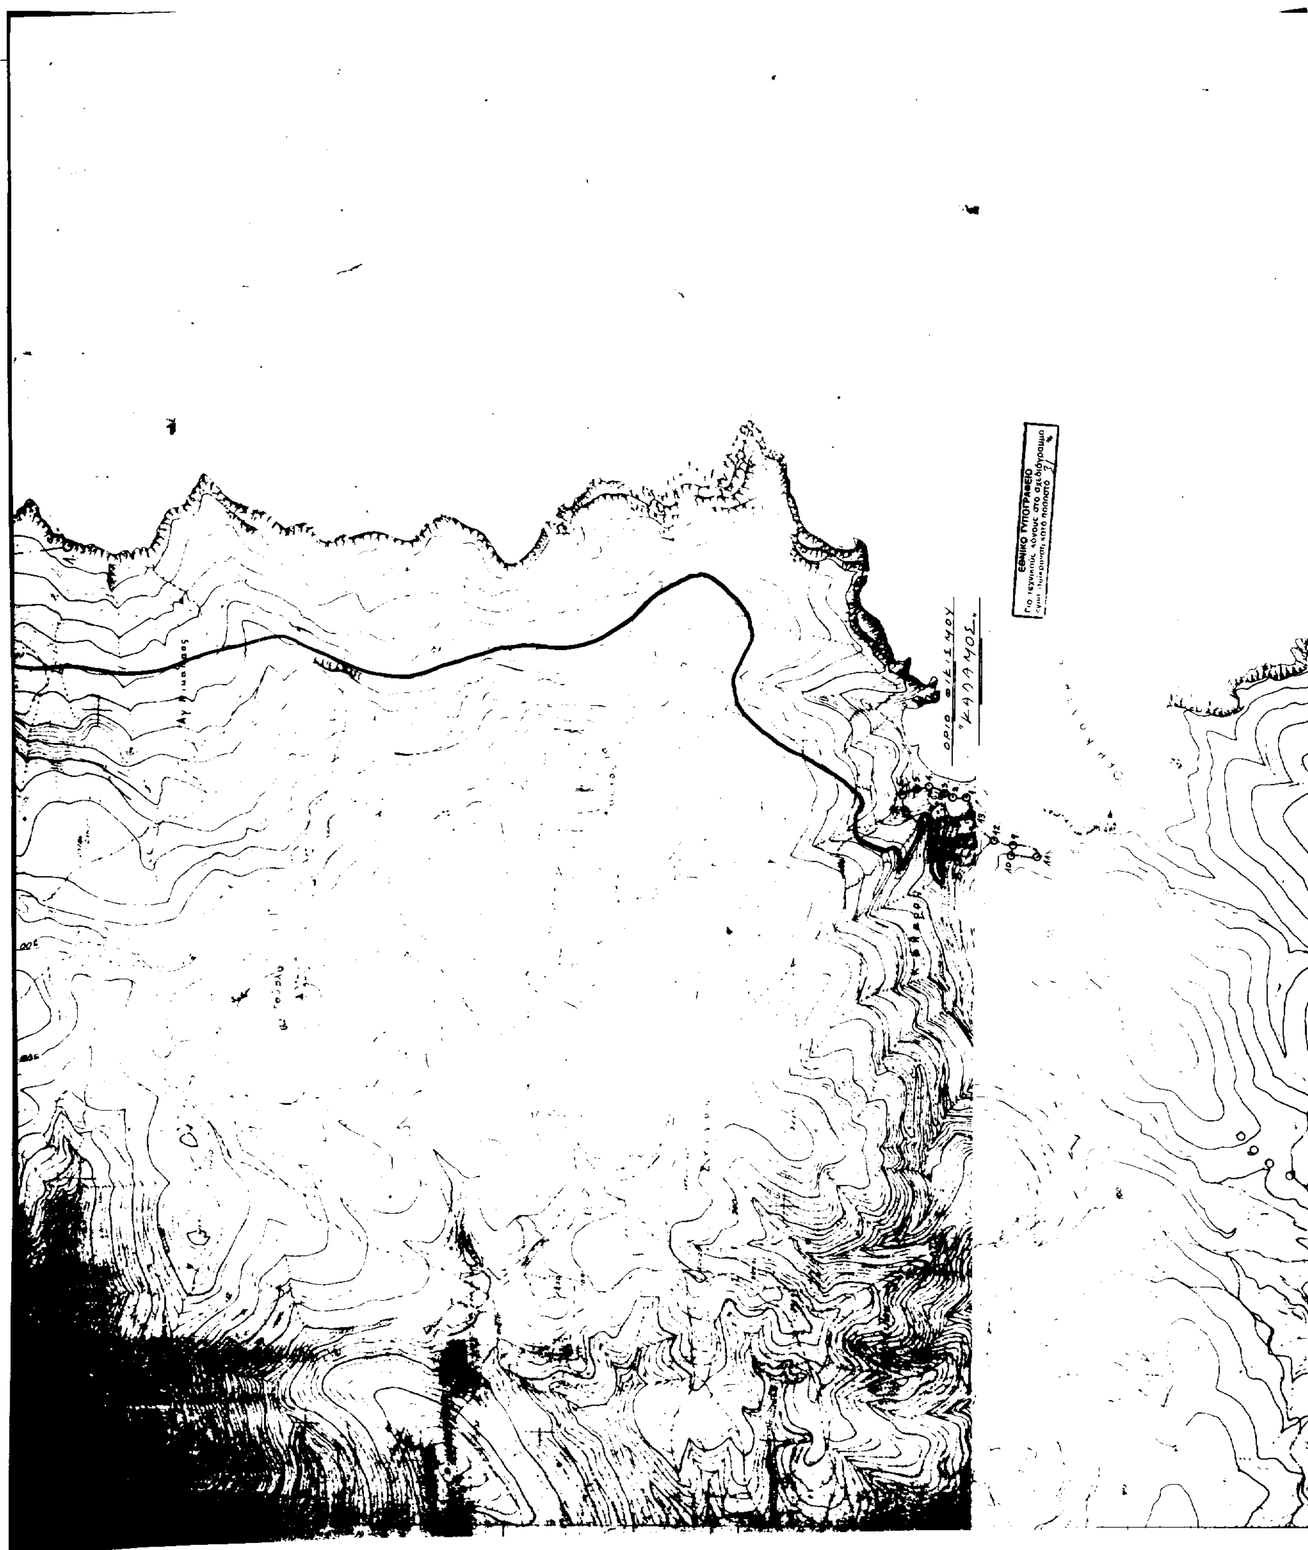
ΟΡΙΟ ΟΙΚΙΣΜΟΥ
"ΚΑΛΑΜΟΣ"
ΕΘΝΙΚΟ ΤΥΠΟΓΡΑΦΕΙΟ
Για τεχνικούς λόγους στο σχεδιάγραμμα

Αριθ. 4665 (3)

Κήρυξη αναδασωτέας έκτασης 6,486 στρεμμάτων στη θέση «Πλάκα - Χασκάρα» Περιφέρειας του Δήμου Λιτοχώρου - Ν. Πιερίας.

Ο ΓΕΝ. ΓΡΑΜΜ. ΠΕΡΙΦ. ΚΕΝΤΡΙΚΗΣ ΜΑΚΕΔΟΝΙΑΣ

Έχοντας υπόψη:

1. Τις διατάξεις για διοικητική αποκέντρωση του Ν. 3200/55 όπως τροποποιήθηκε και συμπληρώθηκε μεταγενέστερα με το Ν.Δ. 532/70.

2. Το άρθρο 117 παρ. 3 του Συντάγματος.

3. Τις διατάξεις του Ν. 998/79 «Περί προστασίας των δασών κ.λπ» και ειδικότερα:

α) Του άρθρου 41 παρ. 1, β) Του άρθρου 38 παρ. 1

4. Τις διατάξεις του άρθρου 12 παρ. 2 του Ν. 2040/92.

5. Τις διατάξεις του Ν. 2240/94 «συμπλήρωση διατάξεων για τη Νομική Αυτοδιοίκηση αρ. 6 παρ. 7».

6. Του Ν. 2399 (ΦΕΚ 90/Α/27.5.96) «Υλοποίηση της εισοδηματικής πολιτικής έτους 1996 για μισθούς και συντάξεις».

7. Τις διατάξεις του Υπουργείου Γεωργίας:

α) 160417/1180/8.7.80 β) 182447/3049/24.9.80

8. Την αριθ. 4065/17.5.99 απόφαση του Γενικού Γραμματέα Περιφέρειας Κεντρικής Μακεδονίας.

9. Την 292/12.8.99 πρόταση του Δασονομείου Λιτοχώρου περί κηρύξεως Αναδασωτέας της αναφερόμενης στο θέμα εκτάσεως, αποφασίζουμε:

Κηρύσσουμε αναδασωτέα με σκοπό τη διατήρηση του χαρακτήρα της δασικής εκτάσεως που εκχερσώθηκε παράνομα από τους α) Ζήση Γεώργιο β) Σκρέτα Διονύσιο γ) Καρατέγο Δημήτριο δ) Καρατέγο Ιωάννη και ε) Φρασιόλα Δημήτριο, κατοίκων Λιτοχώρου.

Προσδιορίζεται από τα στοιχεία Χ - Γ - Ξ - Ο - Π - Ρ - Σ - Τ - Υ - Υ' - Θ - Χ' - Κ' - Λ' - Μ' - Χ και έχει όρια:

Ανατολικά: Με οριογραμμή παραλίας - οριογραμμή Αιγιαλού.

Δυτικά: Με αγροτικό δρόμο και συνέχεια ρέμα Τοπόλιανης.

Βόρεια: Με δημόσια δασική έκταση.


Νότια: Με δημόσια χορτολιβαδική έκταση.

Όπως φαίνεται στο συνημμένο διάγραμμα που αποτελεί αναπόσπαστο μέρος της απόφασης αυτής.

Η απόφαση αυτή να δημοσιευθεί στην Εφημερίδα της Κυβερνήσεως.

Κατερίνη, 16 Αυγούστου 1999

Με εντολή Γεν. Γραμμ. Περιφέρειας
Ο Διευθυντής α.α.
Π.Γ. ΚΑΡΑΚΟΥΛΑΣ

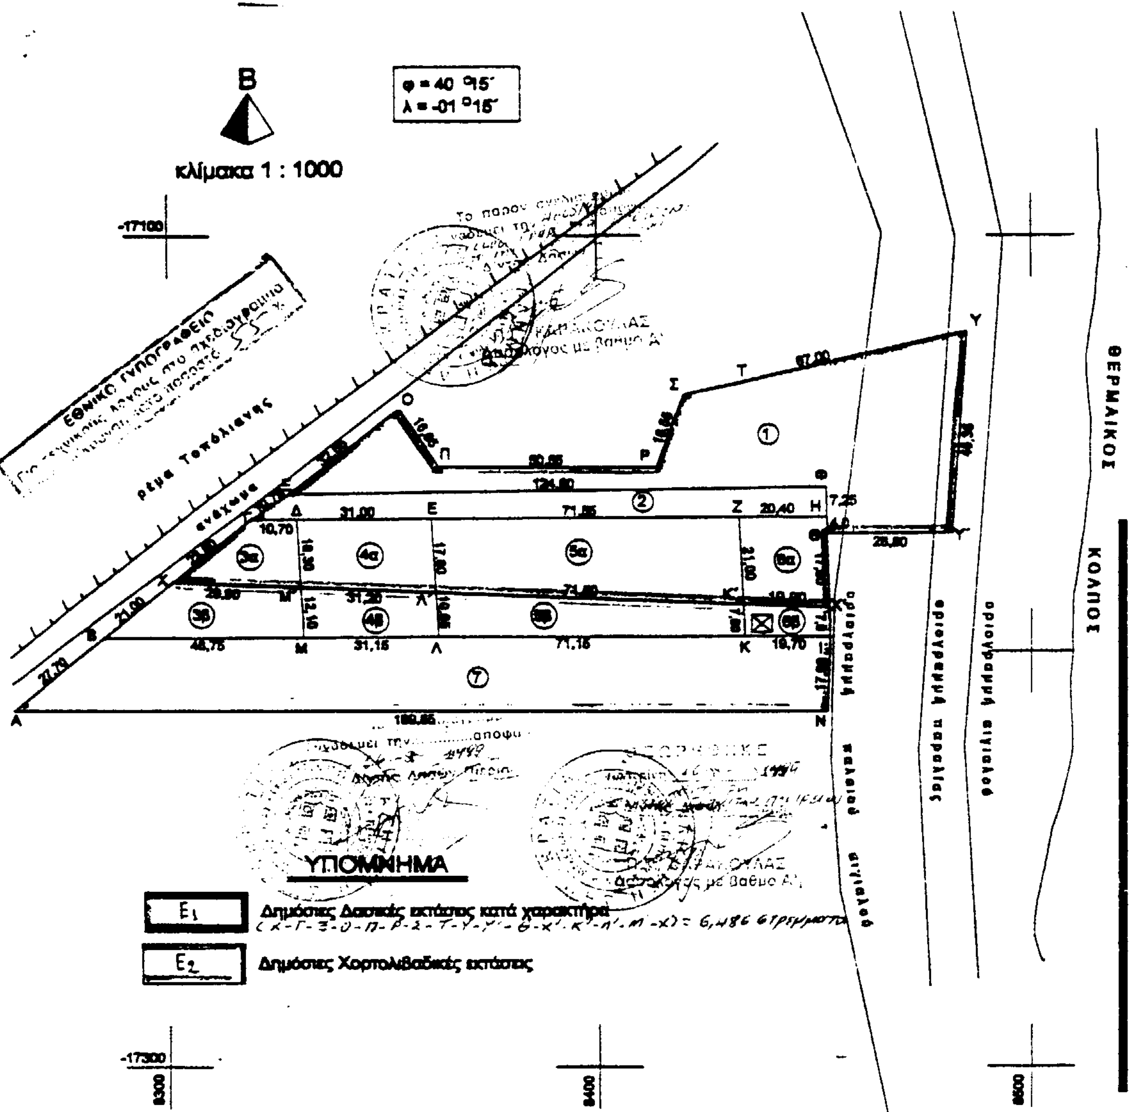

ΤΟΠΟΓΡΑΦΙΚΟ ΔΙΑΓΡΑΜΜΑ

Εκτάσεων, που βρίσκονται στη θέση "Πλάκα - Χασκάρα" της περιφέρειας Δήμου Λιτοχώρου και με τα στοιχεία:

1) Ξ-Ο-Π-Ρ-Σ-Τ-Υ-Υ΄-Θ-Η-Φ-Ξ και εμβαδού Ε = 2974,10 τ.μ.
2) Γ-Ξ-Φ-Η-Ζ-Ε-Δ-Γ και εμβαδού Ε = 844,70 τ.μ.
3α) Χ-Γ-Δ-Μ΄-Χ και εμβαδού Ε = 322,90 τ.μ.
3β) Β-Χ-Μ΄-Μ-Β και εμβαδού Ε = 492,10 τ.μ.
4α) Μ΄-Δ-Ε-Λ΄-Μ΄ και εμβαδού Ε = 529,60 τ.μ.
4β) Μ-Μ΄-Λ΄-Λ-Μ και εμβαδού Ε = 363,60 τ.μ.
5α) Λ΄-Ε-Ζ-Κ΄-Λ΄ και εμβαδού Ε = 1384,00 τ.μ.
5β) Λ-Λ΄-Κ΄-Κ-Λ και εμβαδού Ε = 649,90 τ.μ.
6α) Κ΄-Ζ-Η-Θ-Χ΄-Κ΄ και εμβαδού Ε = 430,75 τ.μ.
6β) Κ-Κ΄-Χ΄-Ι-Κ και εμβαδού Ε = 144,70 τ.μ.
7) Α-Β-Μ-Λ-Κ-Ι-Ν-Α και εμβαδού Ε = 3195,30 τ.μ.

Κατερίνη Μάϊος 1999
ο συντάξας

ΙΑΚΩΒΙΔΗΣ ΕΥΣΤΑΘΙΟΣ
Δασολόγος με Α΄ βαθμό

ΒΕΒΑΙΩΣΗ

Βεβαιώνεται ότι οι Δημόσιες Δασικές και Χορτολιβαδικές εκτάσεις, που βρίσκονται στη θέση "Πλάκα - Χασκάρα" της περιφέρειας του Δήμου Λιτοχώρου, αυθαιρετήθηκαν και κατέχονται παράνομα, όπως φαίνεται στον παρακάτω πίνακα :

1) Η έκταση 1 με τα στοιχεία Ξ-Ο-Π-Ρ-Σ-Τ-Υ-Υ΄-Θ-Η-Φ-Ξ κ΄ εμβαδού Ε=2974,10 τμ αυθαιρετήθηκε παράνομα από τους Λιόντα Νικ.-Ζήση Γεώρ.-Σκρέτα Διον.-Καρατέγο Δημ - Καρατέγο Ιωάν.-Φρασιόλα Δημ. και συνέχεια εγκαταλήφθηκε.
2) Η έκταση 2 με τα στοιχεία Γ-Ξ-Φ-Η-Ζ-Ε-Δ-Γ κ΄ εμβαδού Ε = 844,70 τ.μ. αυθαιρετήθηκε παράνομα από τους Λιόντα Νικ.-Ζήση Γεώρ.-Σκρέτα Διον.- Καρατέγο Δημ.- Καρατέγο Ιωάν.-Φρασιόλα Δημ. Σήμερα χρησιμοποιείται σαν δρόμος
3) Οι εκτάσεις, 3α με τα στοιχεία Χ-Γ-Δ-Μ΄-Χ κ΄ εμβαδού Ε = 322,90 τ.μ. και 3β με τα στοιχεία Β-Χ-Μ΄-Μ-Β κ΄ εμβαδού Ε = 492,10 τ.μ., αυθαιρετήθηκαν και κατέχονται παράνομα από τον Ζήση Γεώργιο
4) Οι εκτάσεις, 4α με τα στοιχεία Μ΄-Δ-Ε-Λ΄-Μ΄ κ΄ εμβαδού Ε = 529,60 τ.μ. και 4β με τα στοιχεία Μ-Μ΄-Λ΄-Λ-Μ κ΄ εμβαδού Ε = 363,60 τ.μ. αυθαιρετήθηκαν και κατέχονται παράνομα από τον Σκρέτα Διονύσιο του Νικολάου
5) Οι εκτάσεις, 5α με τα στοιχεία Λ΄-Ε-Ζ-Κ΄-Λ΄ κ΄ εμβαδού Ε = 1384,00 τ.μ. και 5β με τα στοιχεία Λ-Λ΄-Κ΄-Κ-Λ κ΄ εμβαδού Ε = 649,90 τ.μ., αυθαιρετήθηκαν και κατέχονται παράνομα από τους Καρατέγο Δημήτριο κ΄ Καρατέγο Ιωάννη του Αθ.
6) Οι εκτάσεις, 6α με τα στοιχεία Κ΄-Ζ-Η-Θ-Χ΄-Κ΄ κ΄ εμβαδού Ε = 430,75 τ.μ. και 6β με τα στοιχεία Κ-Κ΄-Χ΄-Ι-Κ κ΄ εμβαδού Ε = 144,70 τ.μ. αυθαιρετήθηκαν και κατέχονται παράνομα από τον Φρασιόλα Δημήτριο του Γρηγορίου
7) Η έκταση 7 με τα στοιχεία Α-Β-Μ-Λ-Κ-Ι-Ν-Α κ΄ εμβαδού Ε = 3195,30 τ.μ. αυθαιρετήθηκε και κατέχεται παράνομα από Λιόντα Νικόλαο του Γρηγορίου
Όλοι τους κάτοικοι Λιτοχώρου.

Κατερίνη Μάϊος 1999
ο βεβαιών

ΑΝΑΚΟΙΝΩΣΕΙΣ

Αριθ. 20546 (4)

Παρακατάθεση αποζημίωσης λόγω αναγκαστικής απαλλοτρίωσης ακινήτων στη διασταύρωση των οδών Αλέξ. Σβώλου και Γ. Σάρρου στα Ιωάννινα.

Ο ΔΗΜΑΡΧΟΣ ΙΩΑΝΝΙΝΩΝ

Έχοντας υπόψη:

1. Τις διατάξεις του από 17.7.1923 Ν.Δ. «Περί σχεδίων πόλεων....» όπως συμπληρώθηκε και τροποποιήθηκε.

2. Τις διατάξεις των άρθρων 7 και 8 του Ν.Δ. 797/1971 «Περί αναγκαστικών απαλλοτριώσεων».

3. Το Β.Δ. από 6.10.54 περί έγκρισης του ρυμοτομικού σχεδίου Ιωαννίνων.

4. Την αριθ. 4/1997 πράξη αναλογισμού υποχρεώσεων που συνέταξε το τμήμα πολεοδομίας του Δήμου Ιωαννιτών και κυρώθηκε νόμιμα.

5. Την αριθ. 219/1998 απόφαση του Μονομελούς Πρωτοδικείου Ιωαννίνων που καθόρισε τις τιμές μονάδος για τα οικόπεδα και τα επικείμενα.

Με βάσει τις τιμές αυτές ο Δήμος Ιωαννιτών κατέθεσε στο Ταμείο Παρακαταθηκών και Δανείων 1) το ποσό των 1.116.000,0 δρχ. υπέρ της φερόμενης ως δικαιούχου Λουκίας συζ. Κ. Μαστοράκη και εκδόθηκε το αριθ. 121483/9.9.1999 γραμμάτιο σύστασης παρακαταθήκης, 2) το ποσό των 4.578.00,0 δρχ. υπέρ της φερόμενης ως δικαιούχου Αλεξάνδρας Κράνια και εκδόθηκε το αριθ. 121.482/9.9/1999 γραμμάτιο σύστασης παρακαταθήκης, 3) το ποσό των 18.552.00,0 δρχ. υπέρ των φερόμενων ως δικαιούχων Αλεξάνδρας Κράνια, Μαρίας Μαστοράκη, Αντώνη Ελευθεριάδη, Κατερίνας Ελευθεριάδη και Χριστίνας Πανδή και εκδόθηκε το αριθ. 121486/9.9.1999 γραμμάτιο σύστασης παρακαταθήκης, 4) το ποσό των 528.000,0 δρχ. υπέρ του φερόμενου ως δικαιούχου Χρήστου Φαρμάκη και εκδόθηκε το αριθ. 121485/9.9.1999 γραμμάτιο σύστασης παρακαταθήκης, 5) το ποσό των 53.882.000,0 δρχ. υπέρ των φερόμενων ως ιδιοκτητών Κων/νου Μαστοράκη, Αγησίλαου Μαστοράκη, Ιωάννας Μαυριά, Αλεξάνδρας Μαυριά, Βικτωρίας Ζούκη, Ανδρονίκης συζ. Ι. Γκούρη, Κων/νας Ζούκη, Ασπασίας Μπόγκα, Ναπολέων Ζούκη και Μαρίας Π. Μαστοράκη και εκδόθηκε το αριθ. 121481/9.9.1999 γραμμάτιο σύστασης παρακαταθήκης και 6) το ποσό των 6.777.000,0 δρχ. υπέρ του φερόμενου ως ιδιοκτήτη Ηρακλή Τζόκα και εκδόθηκε το αριθ. 121484/9.9.1999 γραμμάτιο σύστασης.

Ανακοινώνουμε σε καθένα που έχει ή αξιώνει δικαιώματα στις απαλλοτριούμενες αυτές ιδιοκτησίες, την παρακατάθεση της αποζημίωσης που θα αποδοθεί στους δικαιούχους που θα αναγνωριστούν σύμφωνα με το νόμο.

Η απόφαση αυτή να δημοσιευθεί στην Εφημερίδα της Κυβερνήσεως.

Ιωάννινα, 9 Σεπτεμβρίου 1999

Ο Δήμαρχος
ΑΝΑΣΤΑΣΙΟΣ ΠΑΠΑΣΤΑΥΡΟΥ

ΑΠΟ ΤΟ ΕΘΝΙΚΟ ΤΥΠΟΓΡΑΦΕΙΟ